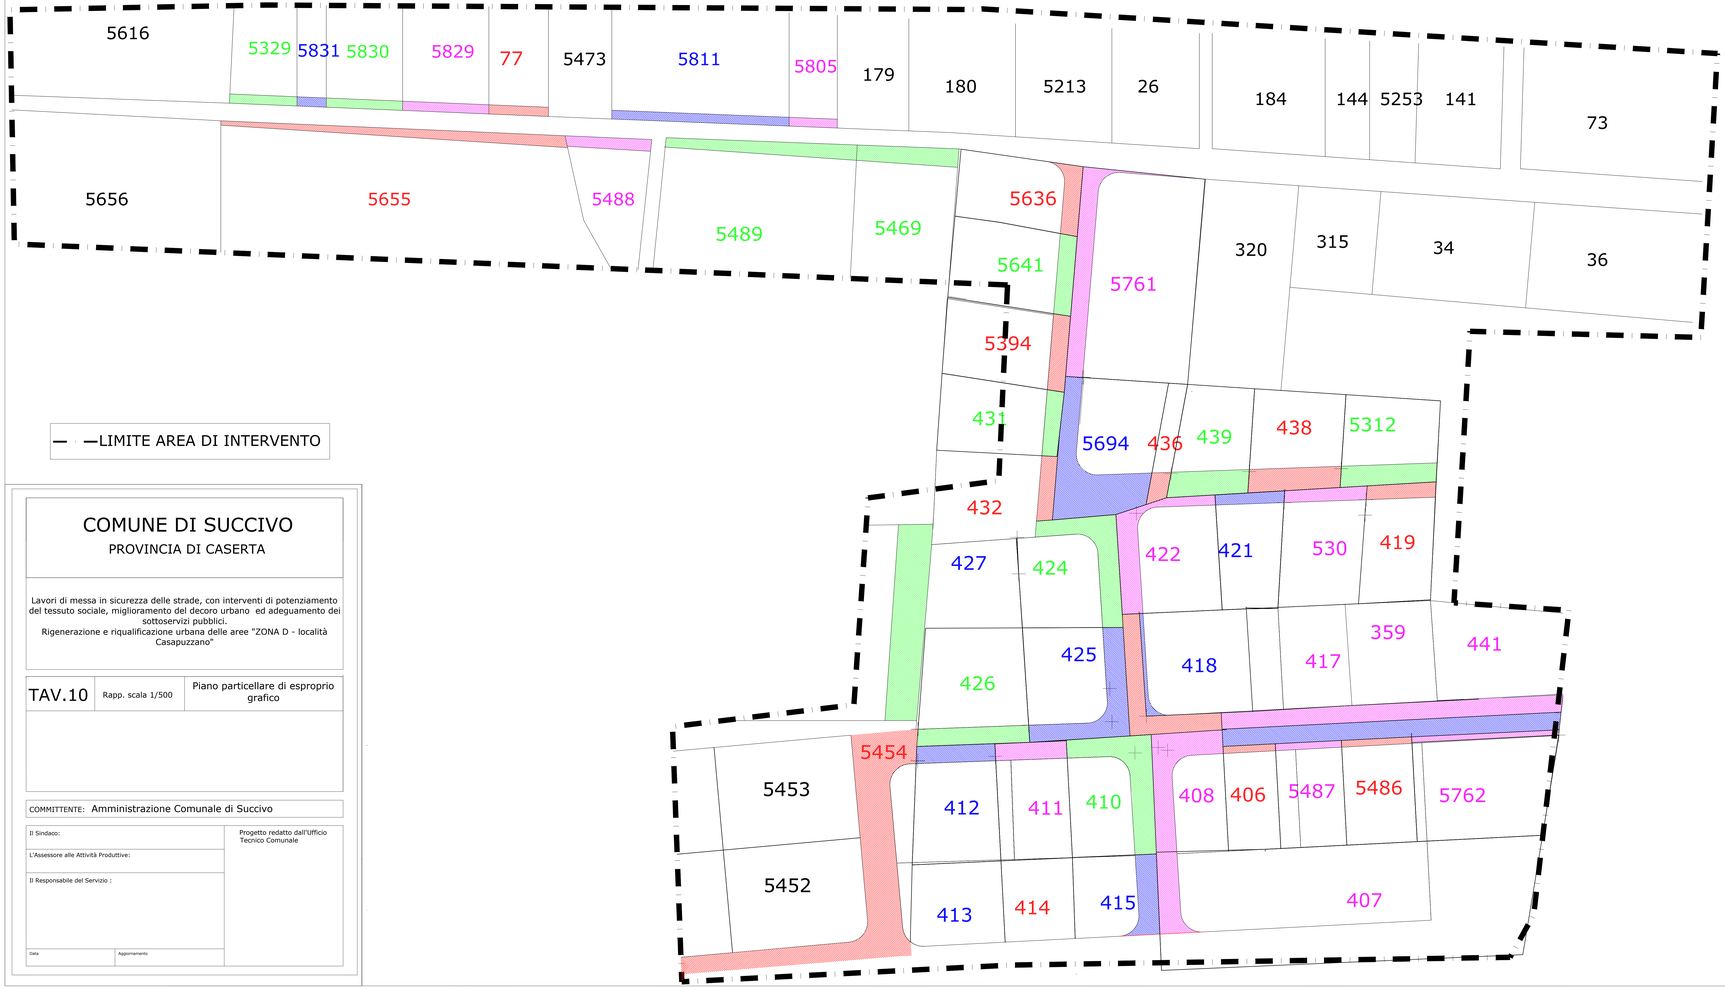

COMUNE DI SUCCIVO

PROVINCIA DI CASERTA

Lavori di messa in sicurezza delle strade, con interventi di potenziamento del tessuto sociale, miglioramento del decoro urbano ed adeguamento dei sottoservizi pubblici.
Rigenerazione e riqualificazione urbana delle aree "ZONA D - località Casapuzzano"

TAV.10	Rapp. scala 1/500	Piano particellare di esproprio grafico

COMMITTENTE: Amministrazione Comunale di Succivo

Il Sindaco:

L'Assessore alle Attività Produttive:

Il Responsabile del Servizio :

Data

Aggiornamento

Progetto redatto dall'Ufficio Tecnico Comunale

DETERMINAZIONE SUPERFICIE ESPROPRIO

n. particella		Superficie
5636	mq	108,58
5641	mq	116,72
5394	mq	110,90
431	mq	89,59
5761	mq	323,53
5694	mq	479,48
436	mq	46,53
439	mq	164,47
438	mq	174,21
5312	mq	163,05
419	mq	85,44
530	mq	89,26
421	mq	64,21
422	mq	240,95
418	mq	37,20
417	mq	240,95
416+440	mq	498,41
404	mq	494,64
5762	mq	67,69
406	mq	31,32
408	mq	307,02
407	mq	155,82
415	mq	148,11
410	mq	334,72
411	mq	104,19
412	mq	114,84
426	mq	162,81
425	mq	306,91

n. particella		Superficie
424	mq	311,85
5469	mq	146
5454	mq	1049
5489	mq	210
5488	mq	80,23
5655	mq	284,14
5329	mq	52,90
5831	mq	22,96
5829	mq	59,91
77	mq	46,78
5811	mq	132,89
5805	mq	36,11
TOTALE	mq	7.694,32