




architetto
gennaro capasso
via della libertà 12, 81030 sant'aperno (ce)
email: arch.gennarocapasso@gmail.com
pec: gennaro.capasso@archiworldpec.it
cell. +39 3208646175 - 081 8918184

COMUNE DI SUCCIVO
Provincia di Caserta



PIANO URBANISTICO ATTUATIVO (P.U.A.)
ai sensi dell'art. 26 della L.R. Campania 16/2004
Oggetto: "Proposta di Piano Urbanistico Attuativo (PUA), ai sensi della L.R. Campania 16/2004 e s.m.i.,
ricadente in Zona urbanistica D4 del PUC vigente, finalizzato alla realizzazione di n. 2 opifici industriali
con relative opere di urbanizzazione."

I Richiedenti	Inquadramento Urbanistico ZTO D4 - ZONA DI INSEDIAMENTI ARTIGIANILI PRODUTTIVI Inquadramento Catastale foglio 5 p.lle 68, 5212, 5211, 78 Ubicazione nuova zona di espansione	tav. GRA.09
Spazio riservato al Comune	Il Progettista	
arch. Gennaro Capasso		
ELABORATI	scala - varie	
• Viabilità; • Planimetria generale; • Particolari costruttivi.		
Data: aprile 2026		


Al termini di Legge si riserva la proprietà di questo progetto con divieto di riprodurlo o di renderlo noto a terzi senza espressa autorizzazione

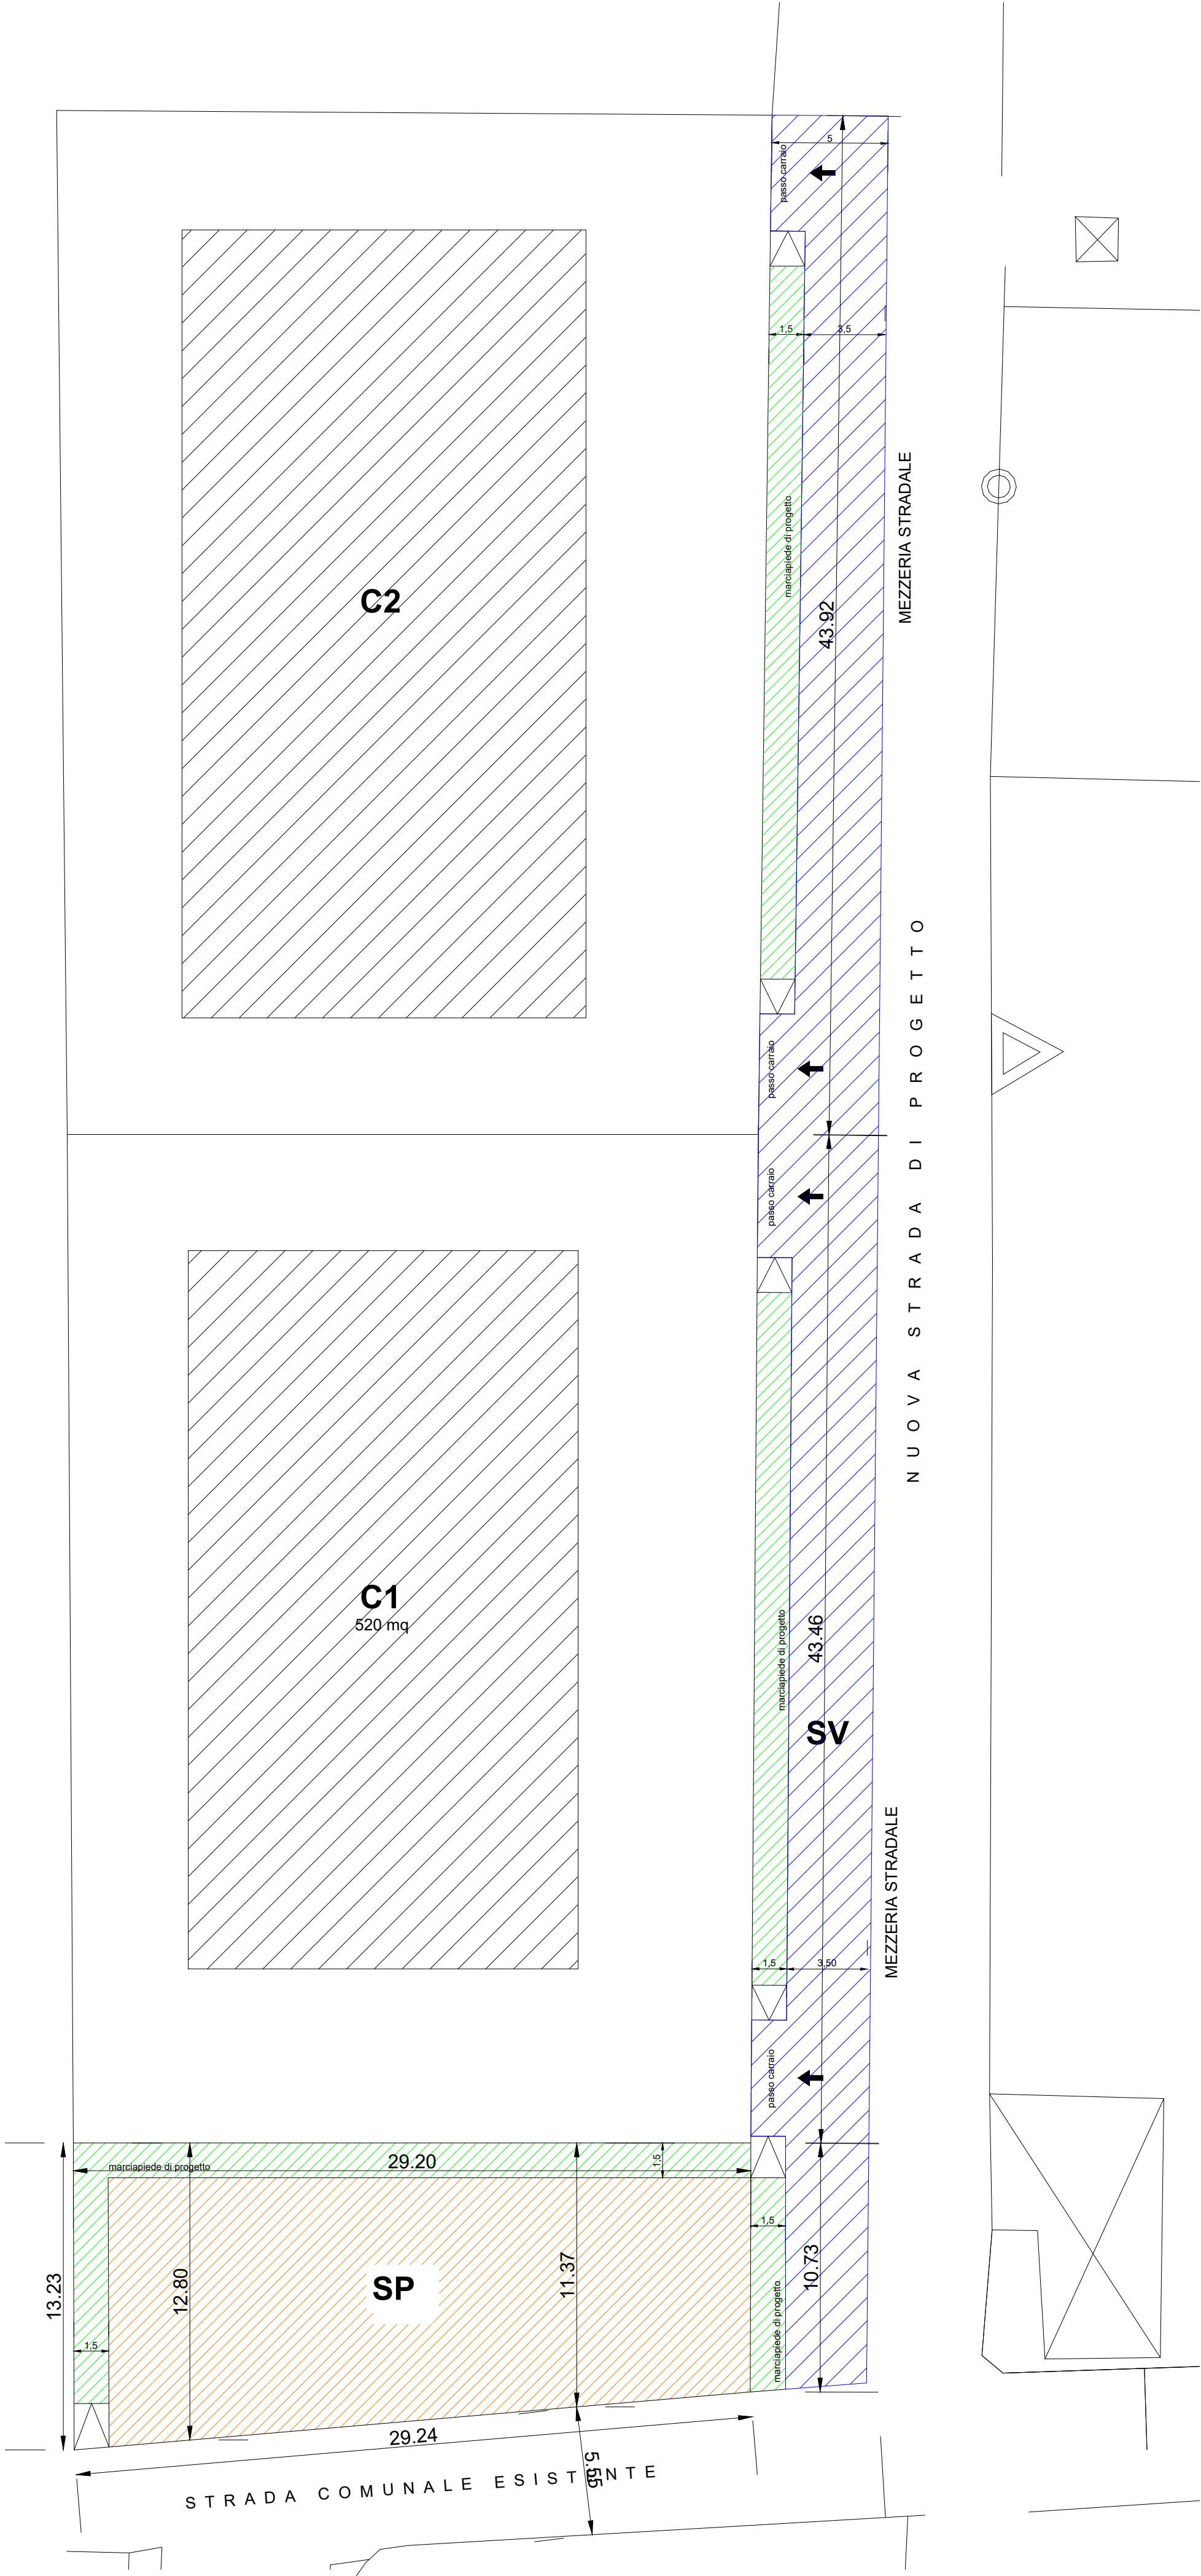


LEGENDA	
SV	VIABILITÀ (383 mq)
SM	MARCIAPIEDI (178,5 mq)
SP	PARCHEGGIO (288 mq)

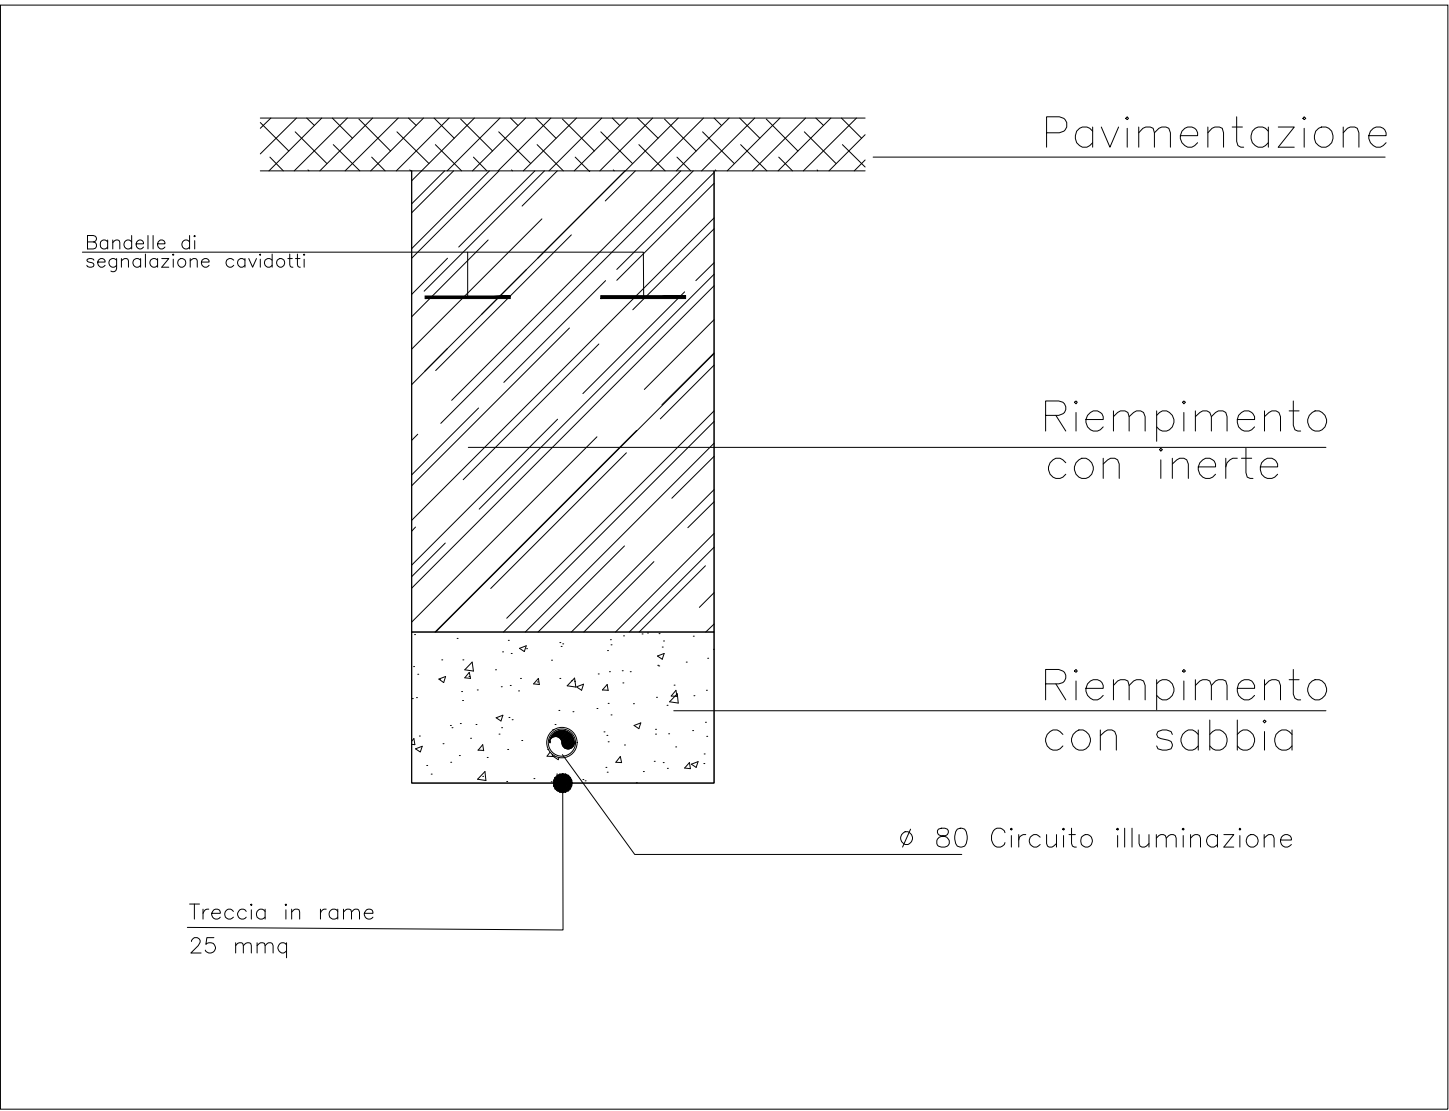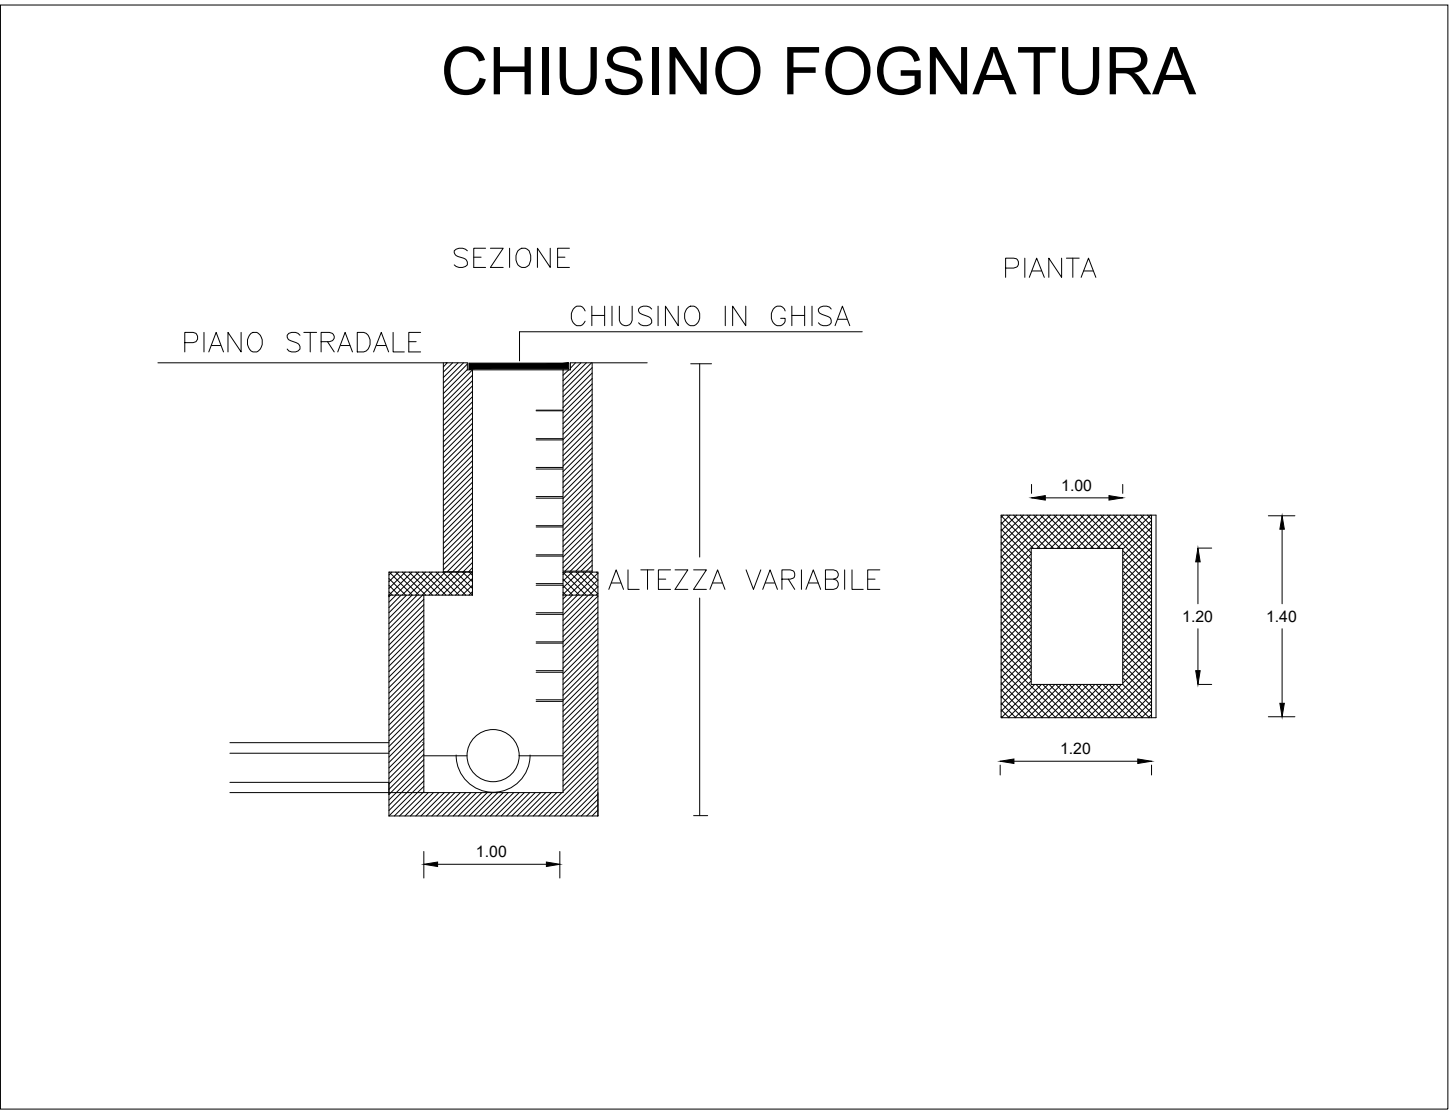

SEZIONE TRASVERSALE scala 1:50

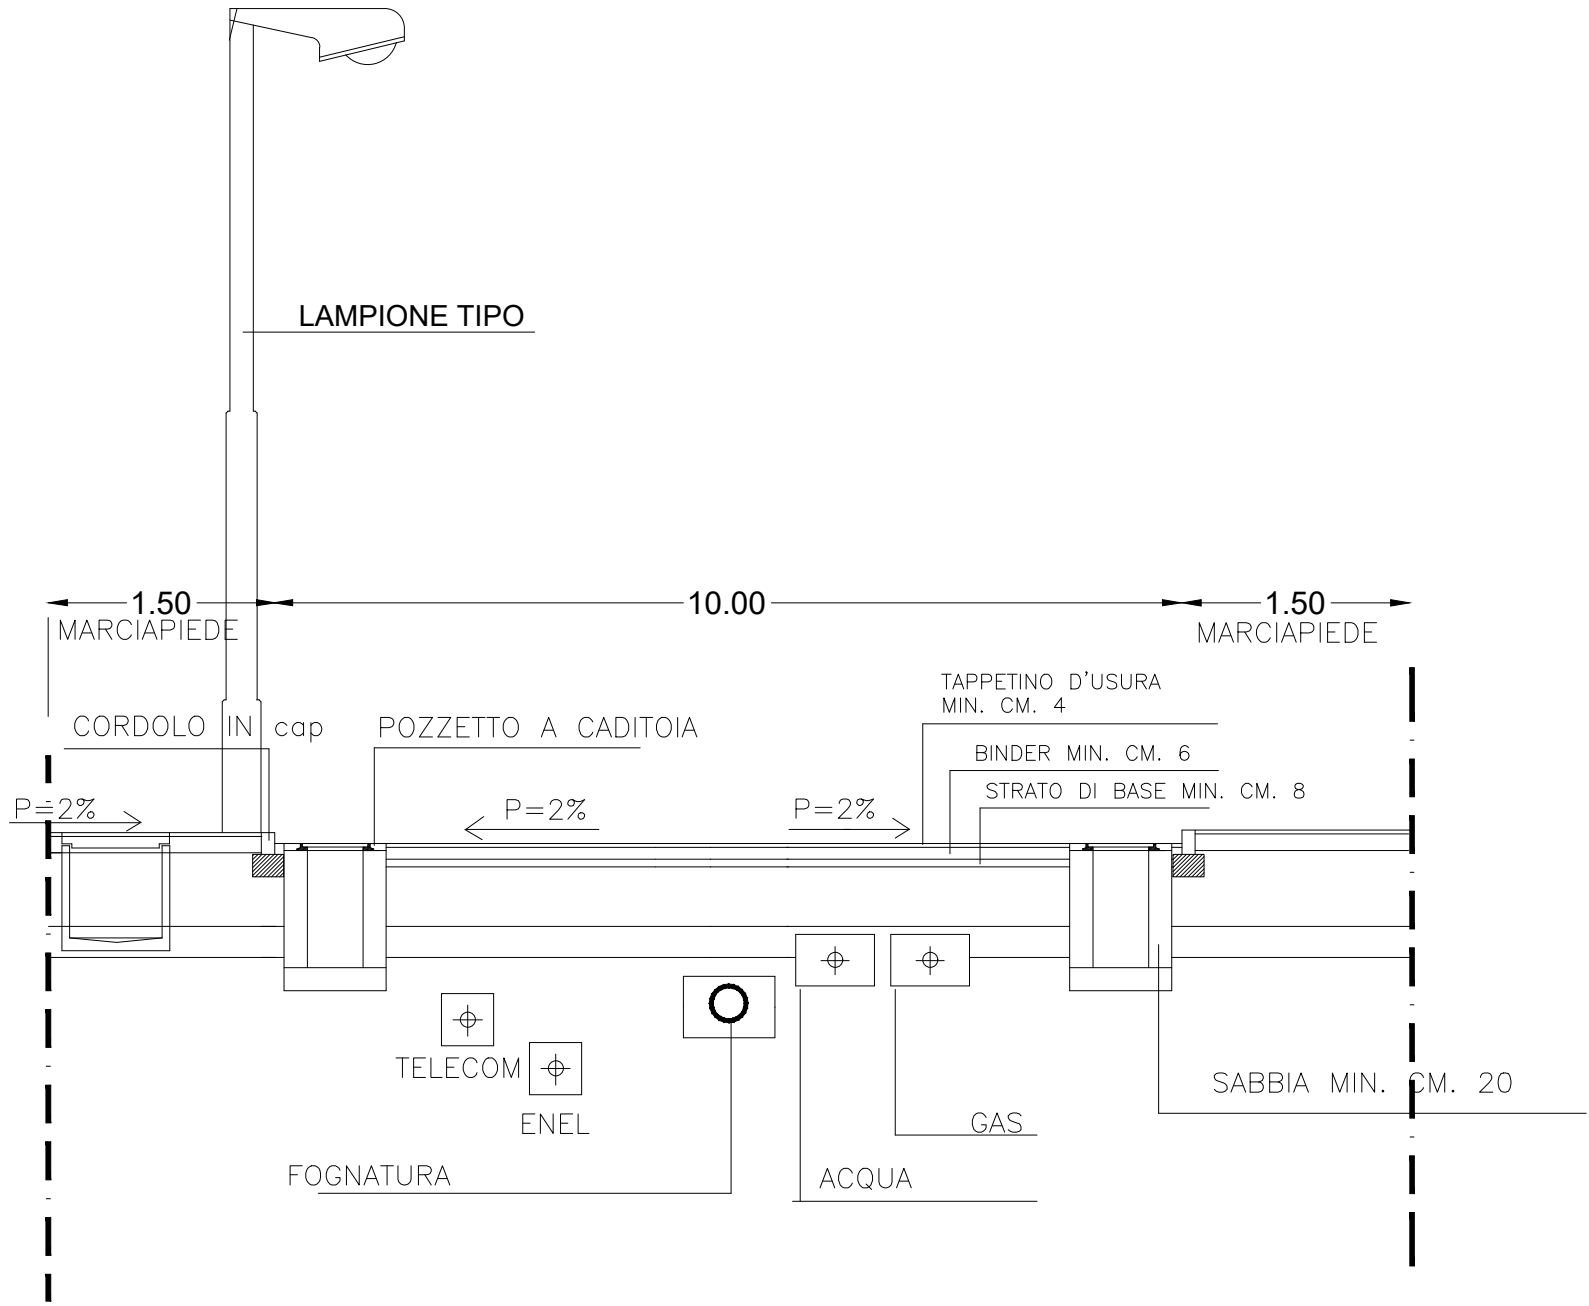

SEZIONE STRADALE SU MARCIAPIEDE scala 1:10

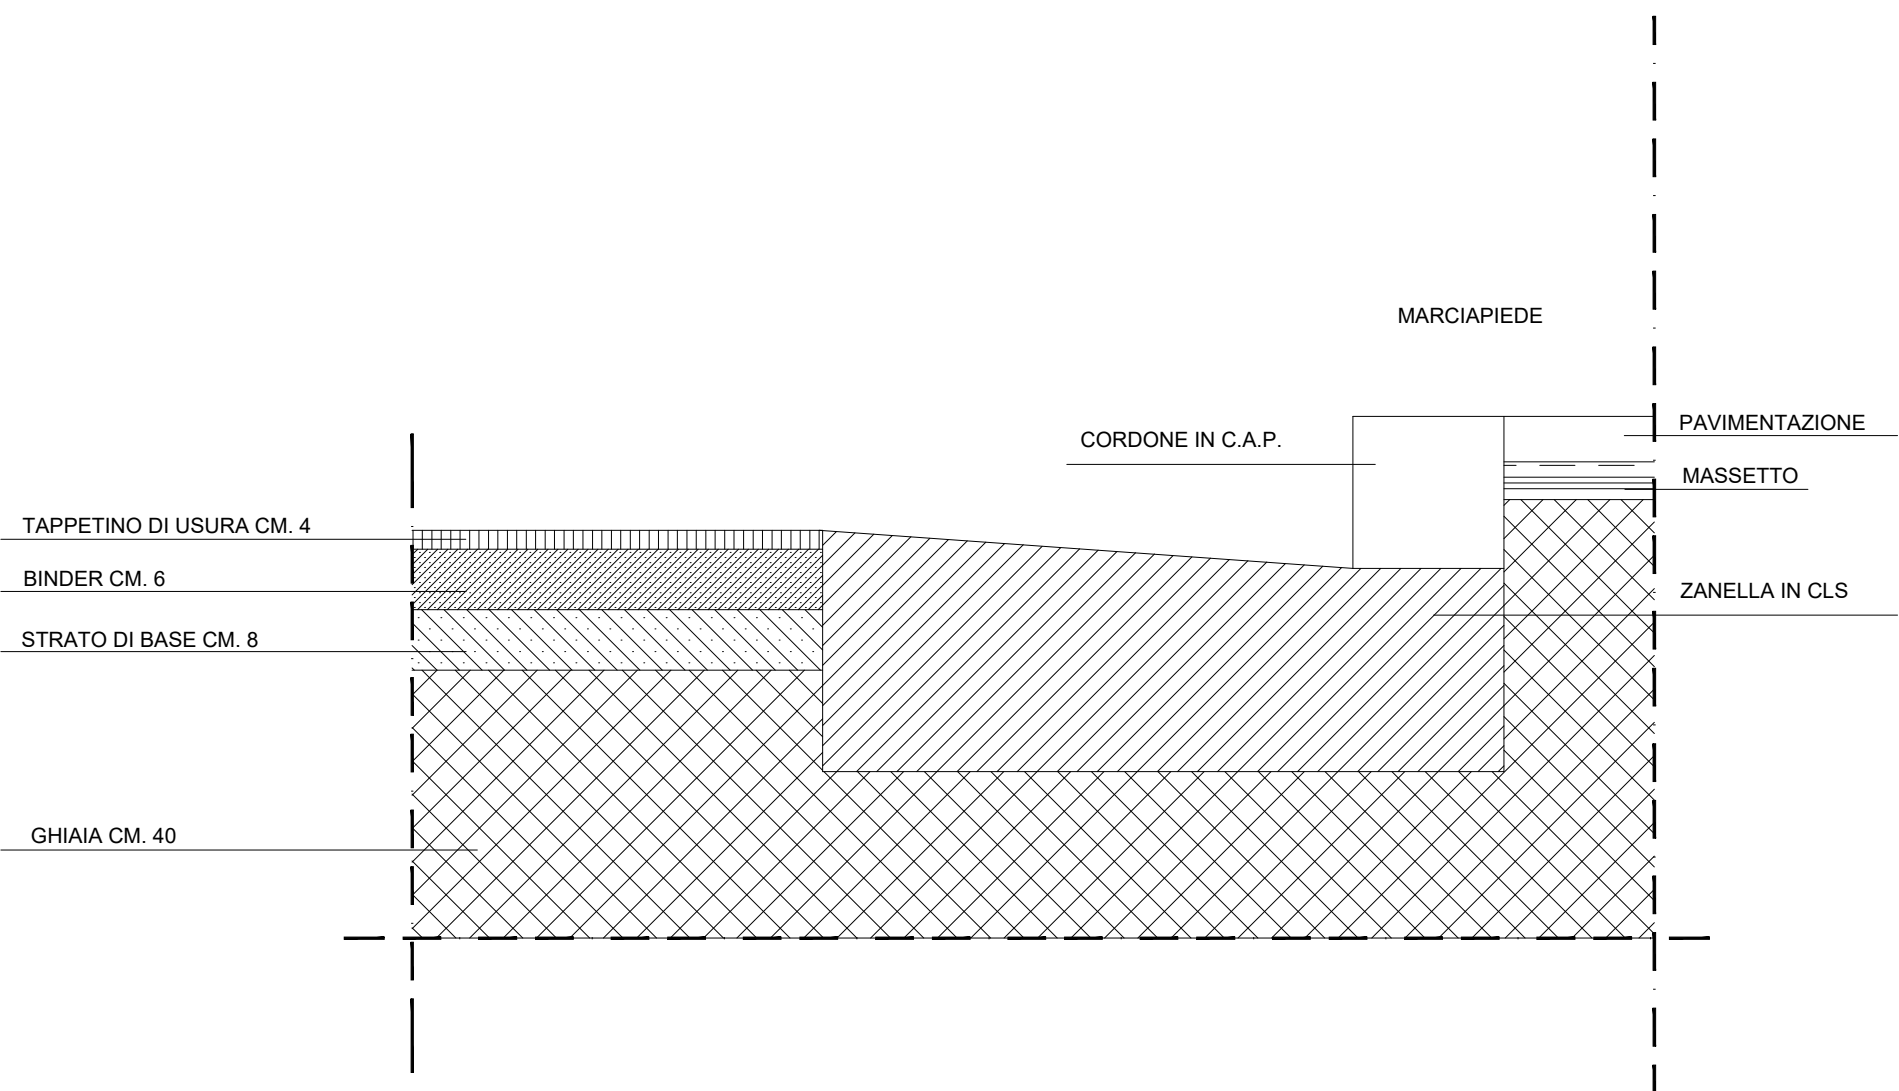

PARTICOLARE CADITOIA

